



Gemeinde Heede

Der Bürgermeister

Gemeinde Heede (Ems) - Am Markt 6 - 26892 Heede

Samtgemeinde Dörpen
Hauptstraße 25
26892 Dörpen

☎ Gemeindebüro Heede: (0 49 63) 89 06
☎ Telefax Heede: (0 49 63) 91 40 97
☎ Samtgemeinde: (0 49 63) 4 02 - 0
☎ Durchwahl: (0 49 63) 4 02 -410
☎ Telefax: (0 49 63) 4 02 -420
✉ Mail: kunz@doerpen.de

Bankverbindungen:

Sparkasse Emsland 15 000 904 (BLZ 266 500 01)
Emsländische Volksbank eG 10 050 100 (BLZ 266 614 94)

Ihr Schreiben

Ihr Zeichen

Mein Zeichen

Datum

622-20-20-40

24.07.2012

BEKANNTMACHUNG

Der Rat der Gemeinde Heede hat in seiner Sitzung am 30. Mai 2012 die Aufstellung des Bebauungsplanes Nr. 40 „Olkers Kruis“ beschlossen.

Der Aufstellungsbeschluss wird hiermit bekannt gemacht.


Das Gebiet, das von der Planung betroffen ist, ist im anliegenden Kartenausschnitt rot gekennzeichnet.

Der Bürgermeister

Antonius Pohlmann

Ausgehängt: 24.07.2012

Abgenommen:

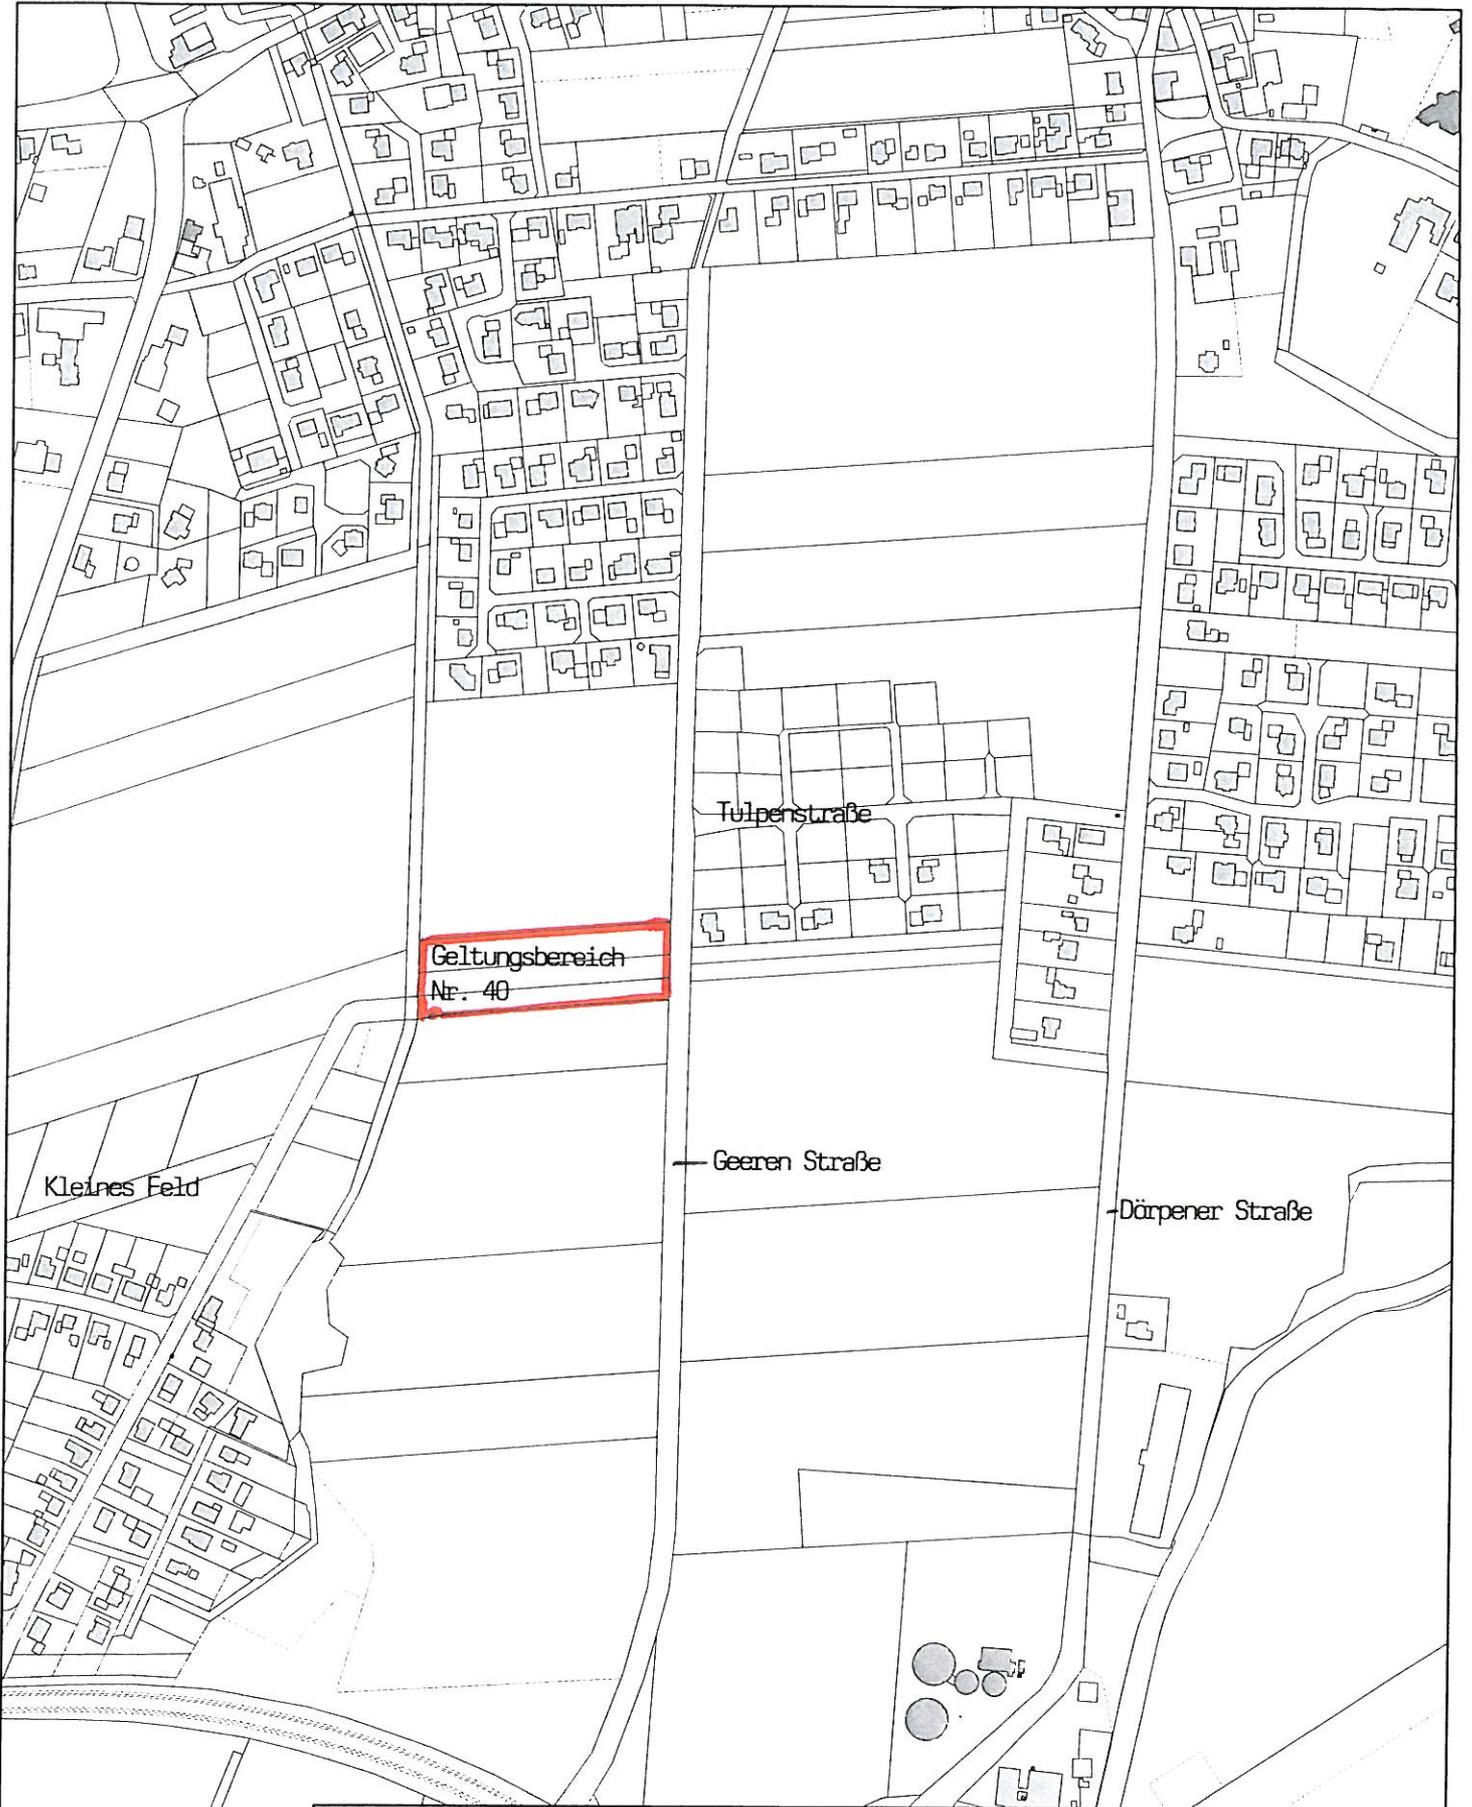

Maßstab 1 : 5000		
Gemeinde: Gemarkung:	Flur: Flurstück:	Bearbeiter: Datum: 24.07.2012
		N 