




Baugebiet "I. Erweiterung westlich Dörpener Str."

Bürgermeister: Tony Pohlmann (Tel: 04963/2325)
SG-Verwaltung: Monika Kunz (Tel: 04963/402-408)

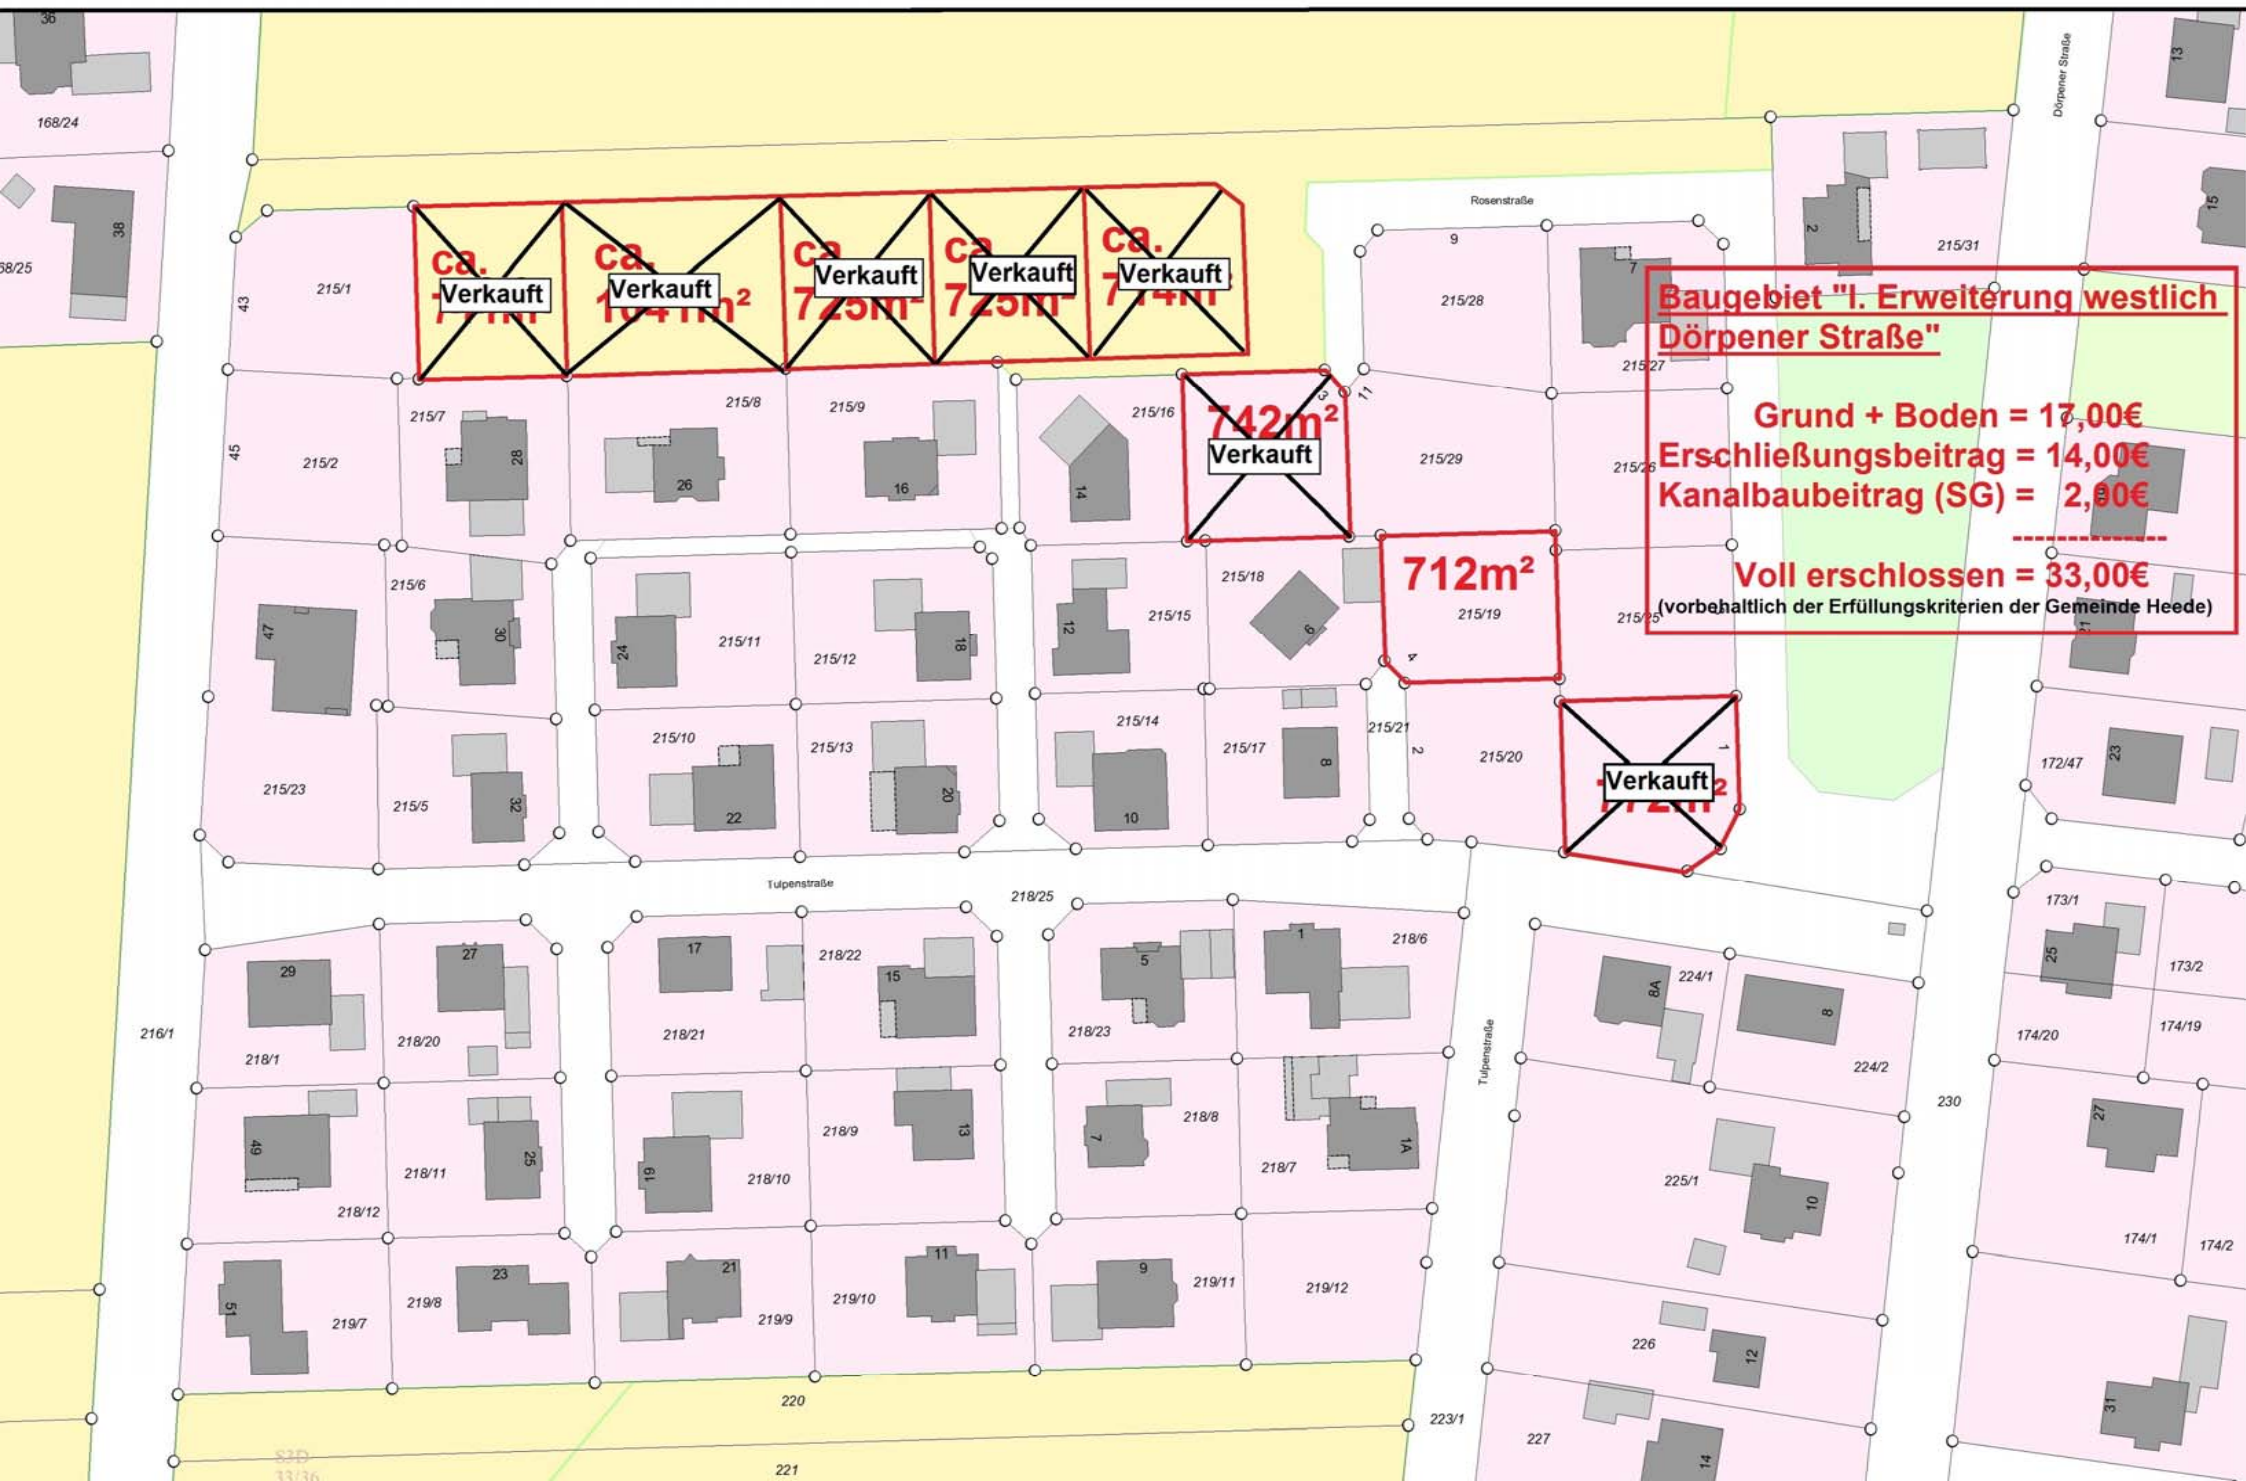

Ca. **Verkauft**
Ca. **Verkauft**
Ca. **Verkauft**
Ca. **Verkauft**
Ca. **Verkauft**

742m²
Verkauft

712m²

Verkauft

Baugebiet "I. Erweiterung westlich Dörpener Straße"

Grund + Boden = 17,00€
Erschließungsbeitrag = 14,00€
Kanalbaubeitrag (SG) = 2,00€

Voll erschlossen = 33,00€
(vorbehaltlich der Erfüllungskriterien der Gemeinde Heede)